


# KONTEJNER 2x20"

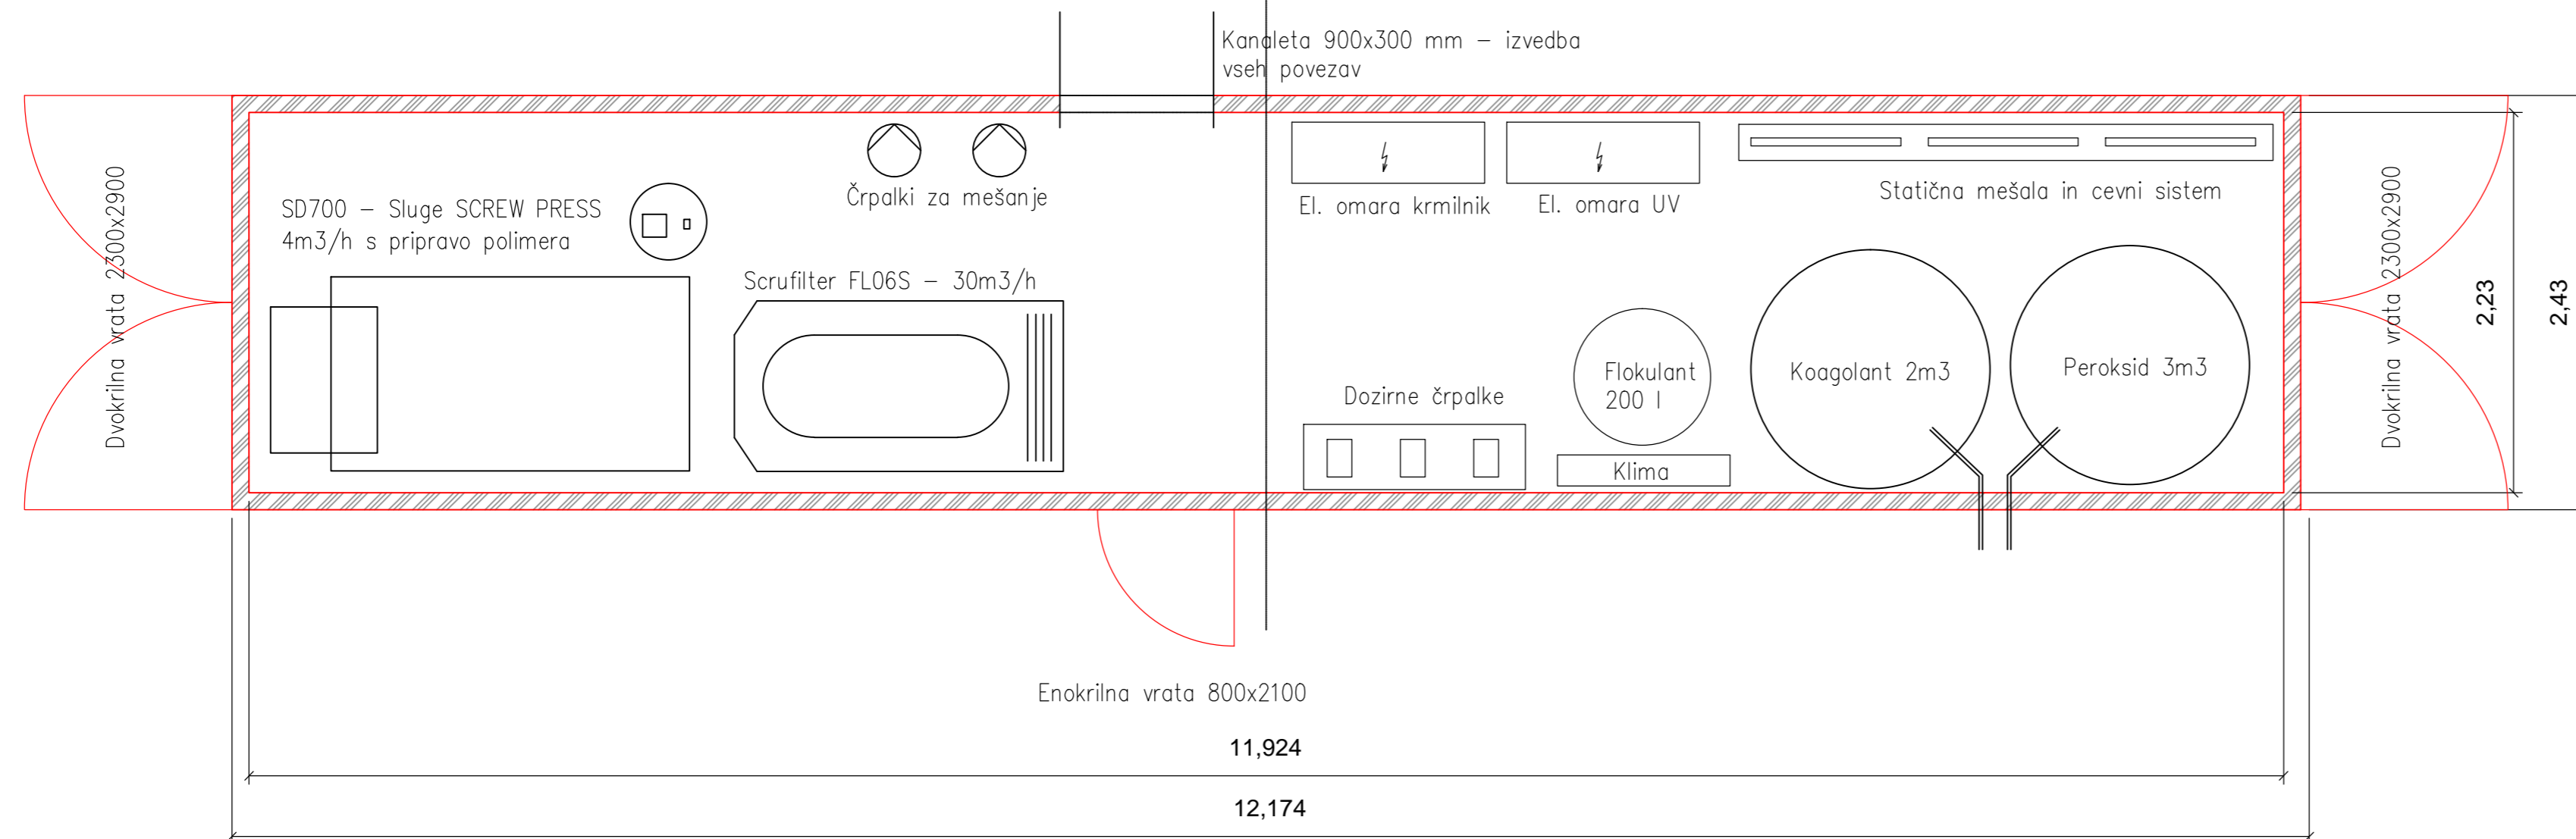

Investitor: SIMBIO, družba za ravnanje z odpadki d.o.o. Teharska cesta 49 3000 Celje		Objekt: FIZIKALNO KEMIJSKA ČISTILNA NAPRAVA SIMBIO	
Odg. vodja projekta:	Oznaka:	Vsebina: Tloris ČN	
Odg. projektant:	Oznaka:		
Sodelavca:		Št.projekta: 201606/340	
Datum risbe: Julij 2017	Merilo: 1:100	Št.risbe: <b>3.4</b>	