



V1 - 65/200 cm (svetle dim.)	
Pritličje:	1 kos
SKUPAJ:	1 kos

TIP: 3

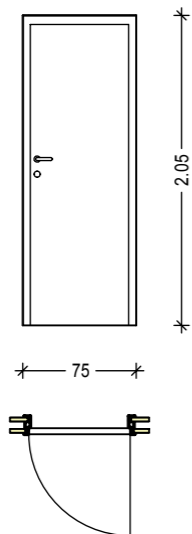


V2 - 60/200 cm (svetle dim.)	
Pritličje:	2 kosa
SKUPAJ:	2 kosa

TIP: 3

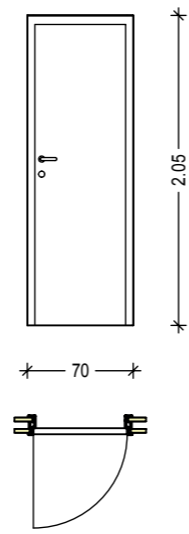


SV 1 - 90/200 cm (svetle dim.)	
Pritličje:	1 kos
SKUPAJ:	1 kos

TIP: 1

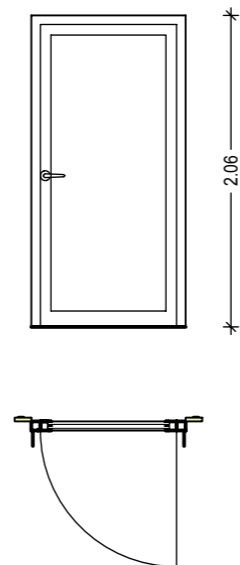



SV 2 - 90/200 cm (svetle dim.)	
Pritličje:	1 kos
SKUPAJ:	1 kos

TIP: 2

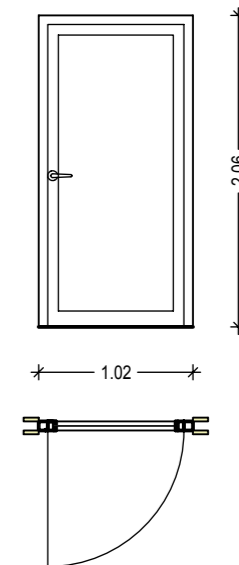


SF 1 - 1066/280 cm	
Pritličje:	2 kosa
SKUPAJ:	2 kosa

TIP: 4

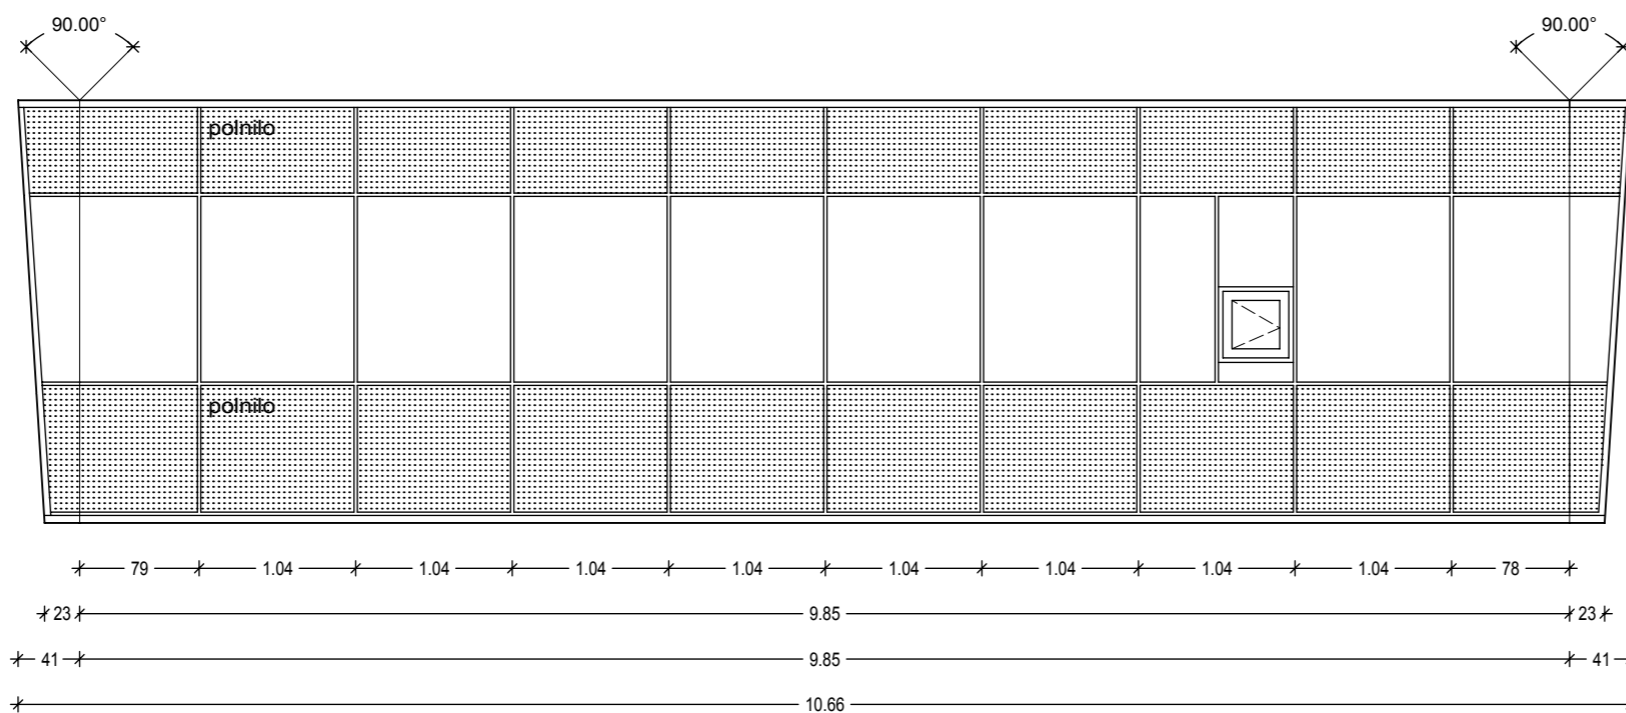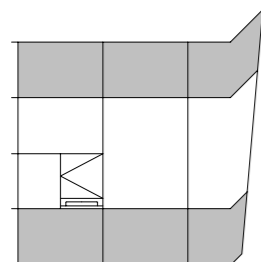


O 1 - 62/200 cm	
Pritličje:	2 kosa
SKUPAJ:	2 kosa

TIP: 5

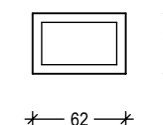

O 2 - 94/205 cm	
Pritličje:	1 kos
SKUPAJ:	1 kos

TIP: 5

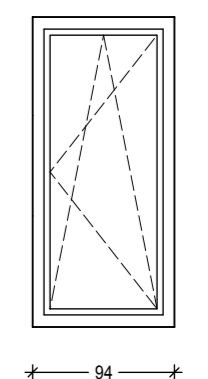

TIP: 1
 Alu vhodna vrata
 okvir in krilo sta iz Alu profila s prekinjenim toplotnim mostom in termičnim pragom
 Ud = manjše od 1,1 W/m2K
 okvir in podboji prašno lakirano (upoštevati barvo kot RAL 9006)
 termopan zasteklitev 6/18/8
 zunaj refleksno steklo - kaljeno
 znotraj navadno steklo - kaljeno
 kljuka in okovje Alu kvalitete
 elektro ključavnica
 vrata s samozapiralom

TIP: 2
 Alu notranja vrata
 okvir in krilo sta iz Alu profila
 okvir in podboji prašno lakirano (upoštevati barvo kot RAL 9006)
 enojna zasteklitev
 znotraj navadno steklo - kaljeno
 kljuka in okovje Alu kvalitete
 cilindrična ključavnica
 vrata s samozapiralom

TIP: 3
 Lesena vrata s kovinskim podbojem AKRONI , krilo MDF na okvirju z masivnimi nalimki, prekrivno barvano
 notranjost kartonsko satje, trojna vidna nasadila
 barva vrat bela, kljuka kot Lampič ALU
 vrata imajo cilindrično ključavnico

TIP: 4
 Fasadna steklena stena iz samonosnih alu profilov (globina 105mm in širina 50mm)
 Horizontale so na notranji strani poravnane z vertikalami. Na zunanji strani so med stekli 22mm reže z vstavljenim EPDM tesnilom.
 Pritrditev na primarno jekleno konstrukcijo je izvedena z vroče cinkanimi sidri.
 Zasteklitev je fiksna termopan 6/18/8 (zunanje steklo refleksno)
 V eno polje integrirano okno (krilno odpiranje)
 Parapetni in zgornji pas je izdelan iz emajliranih tiskanih termopan zasteklitev 6/18/8 in polnili
 Vogali stene so izvedeni po principu »steklo na steklo«
 Pod okence za komunikacijo je vgrajena polička ter odprtina za izdajo dokumentov
 odprtina se mora tudi zapreti - zatesniti.
 Med polji so notranje alu žaluzije.

TIP 5
 Alu fiksno okno pravilne oblike izdelanih iz Alu barvanih profilov s prekinjenim toplotnim mostom.
 Okvir prašno lakiran (upoštevati RAL 9006)
 Zasteklitev termopan 6/18/8
 zunanja steklo refleksno - kaljeno
 notranje steklo prozorno - kaljeno
 Toplotna prevodnost Ud = manjše od 1,1 W/m2k
 Stike med okni in stenami so pokriti z Alu letvico.
 Okna imajo notranje Alu žaluzije, komplet s stranskimi vodili, na zunanji strani ALU polica (sega čez fasado maksimalno 3cm), na notranji PVC polica (sega v prostor maksimalno 2cm)

TIP 6
 Alu okno pravilne oblike izdelanih iz Alu barvanih profilov s prekinjenim toplotnim mostom.
 Odpiranje po horizontalni in vertikalni osi
 Okvir prašno lakiran (upoštevati RAL 9006)
 Zasteklitev termopan 6/18/8
 zunanja steklo refleksno - kaljeno
 notranje steklo prozorno - kaljeno
 Toplotna prevodnost Ud = manjše od 1,1 W/m2k
 Stike med okni in stenami so pokriti z Alu letvico.
 Okna imajo zunanje Alu žaluzije, komplet s škatlo in stranskimi vodili, na zunanji strani ALU polica (sega čez fasado maksimalno 3cm), na notranji PVC polica (sega v prostor maksimalno 2cm)