
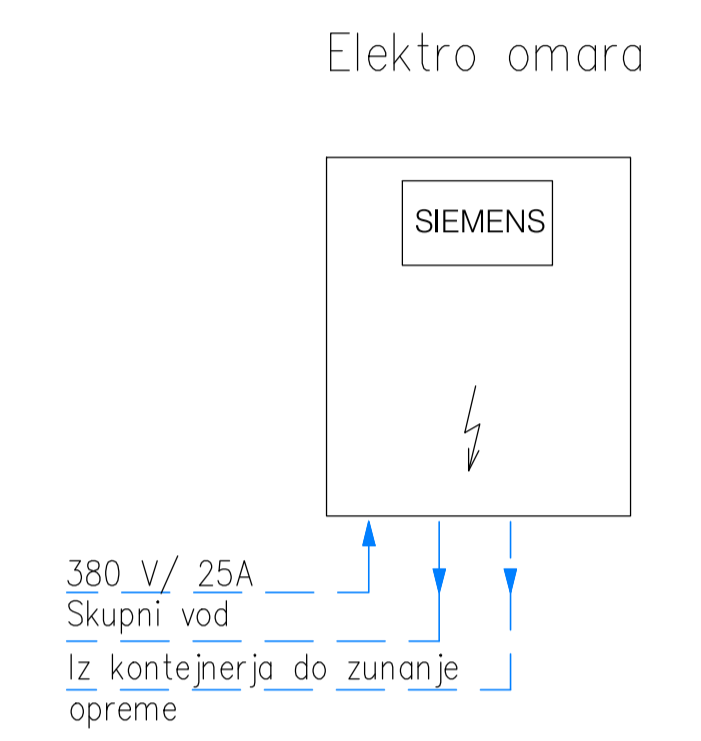


Čistilna naprava SIMBIO – 5l/s

Kontejner 40"
AB zadrževalni/usedalni bazeni

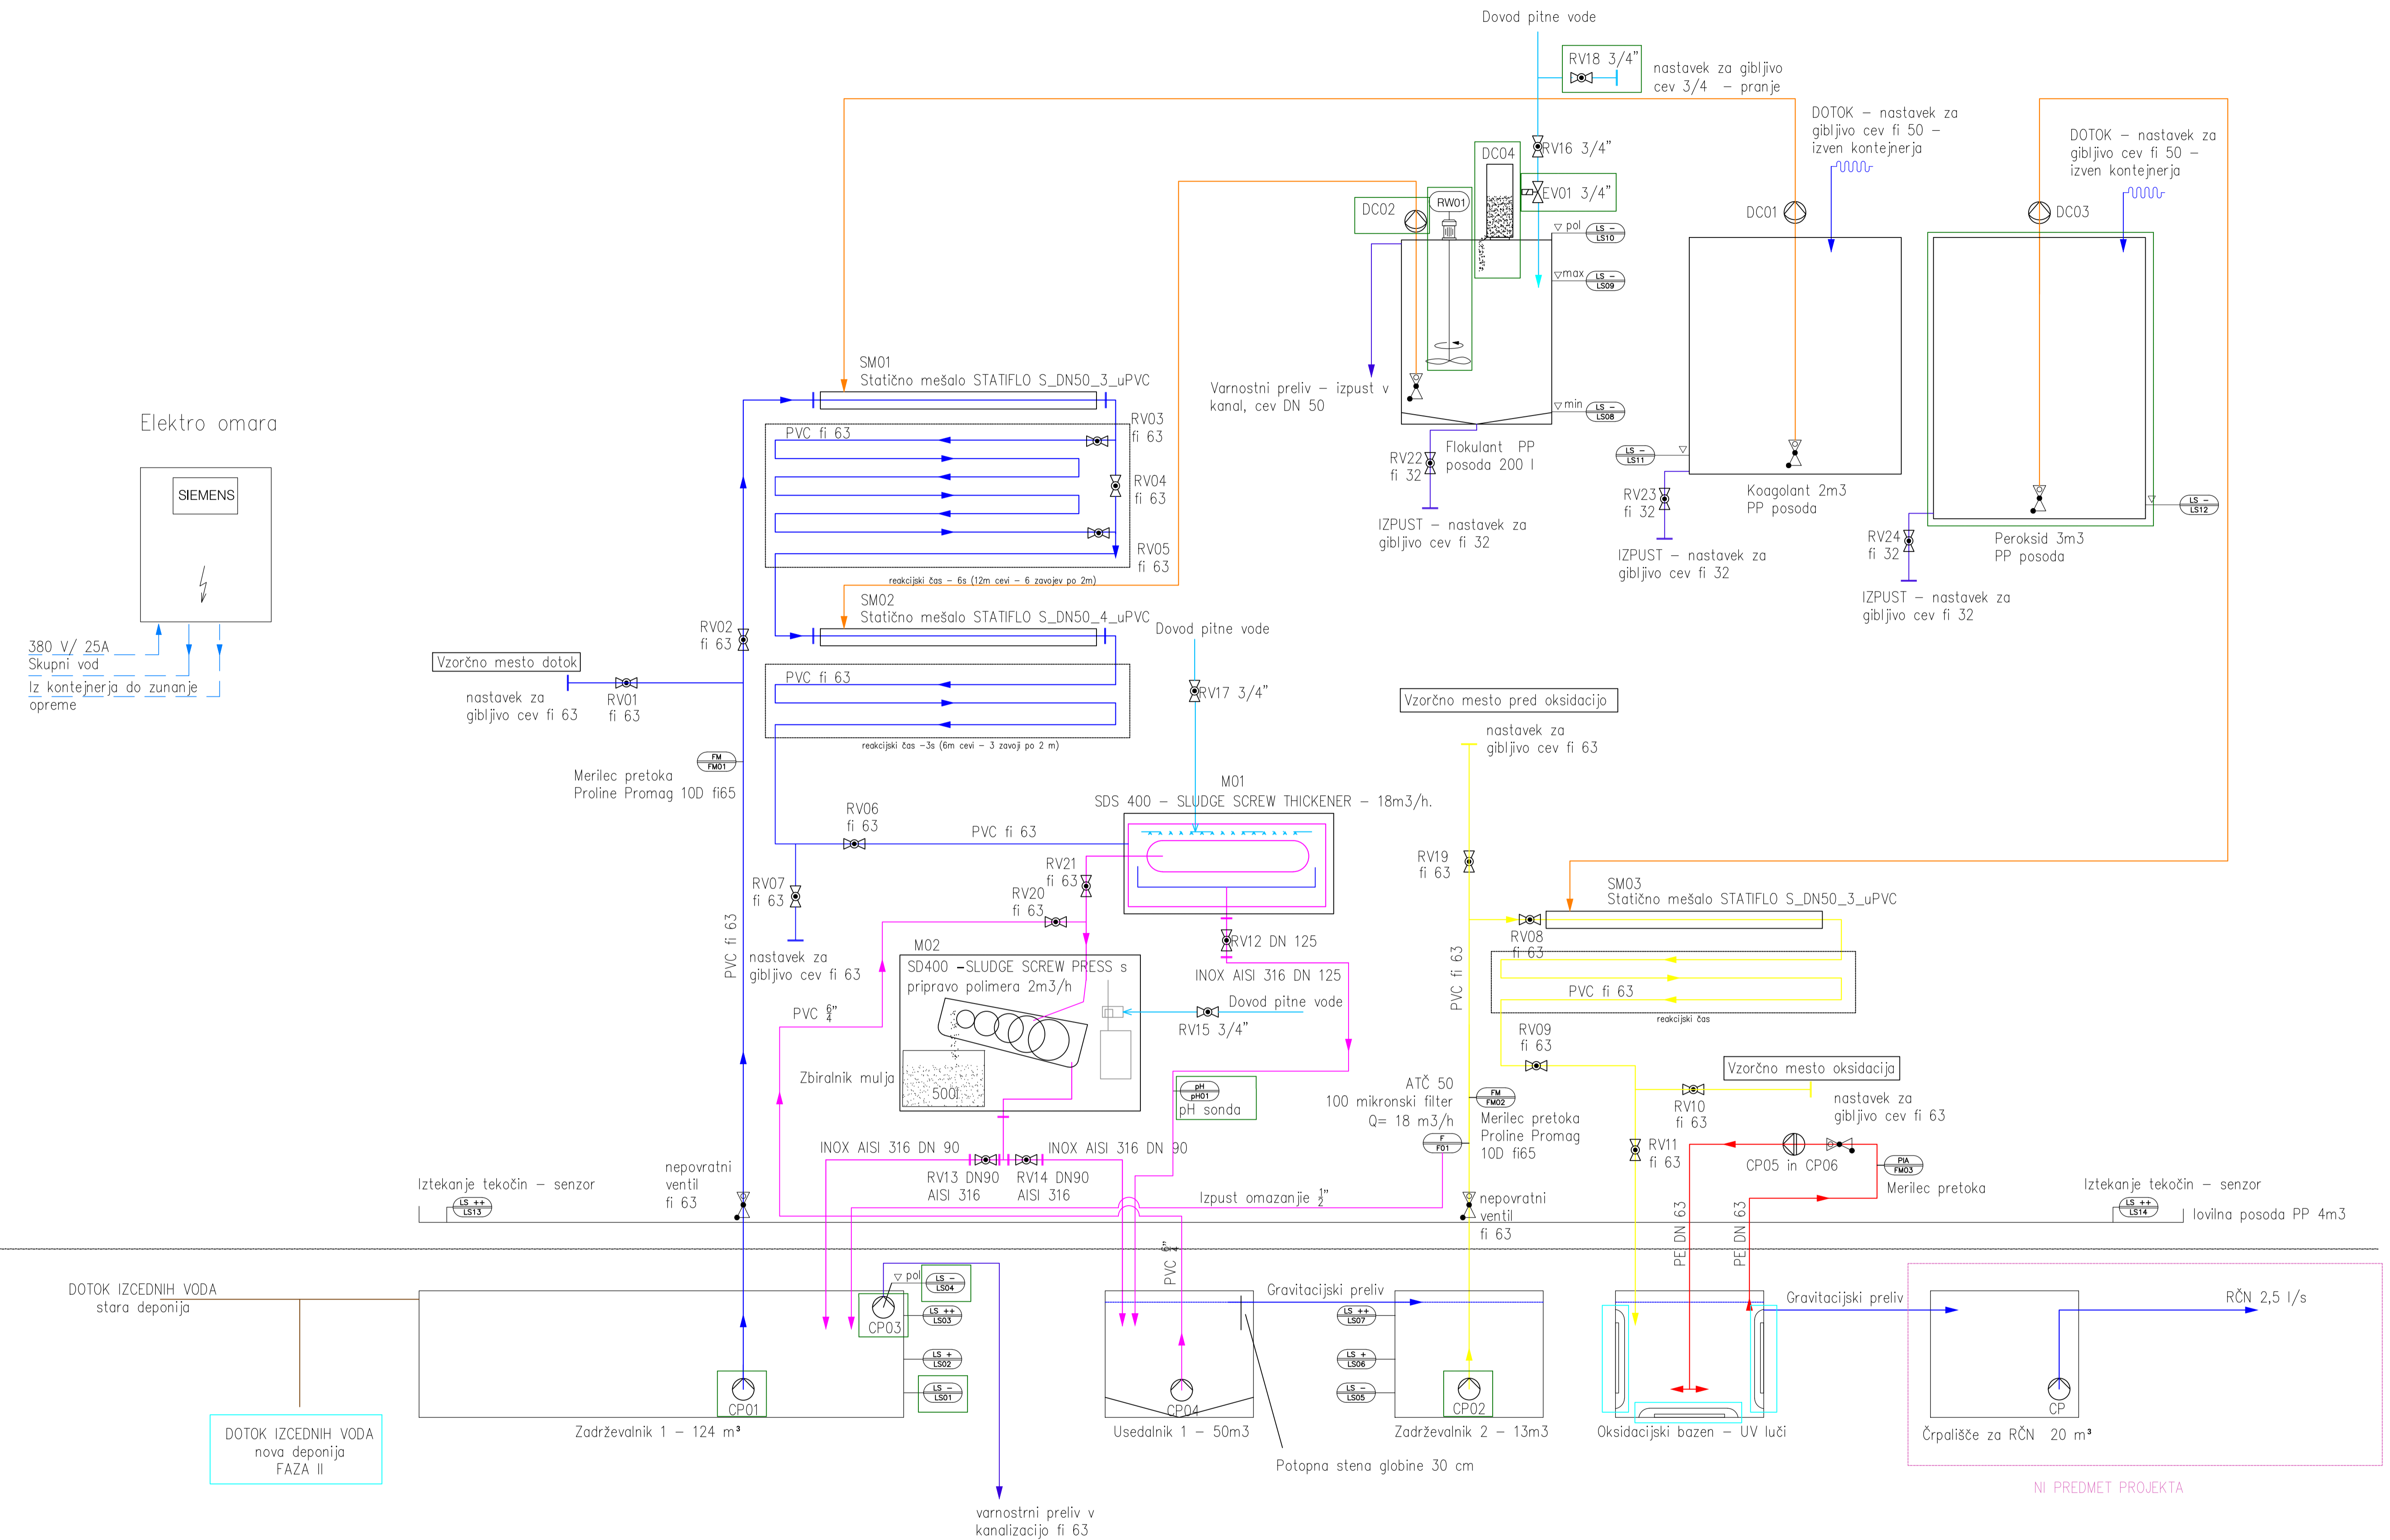

LEGENDA:

	Kemikalije
	Izcedna voda
	Oksidacija vode
	Filtracija/sehidracija vode
	Sveža voda - vodovod
	Mešanje vode v zadrževalniku 2
	Elektrika
	Ostalegi elementi
	NI del projekta - že izvedeno
	Varnostni preliv in izpusti
	Faza II

	Zaporni krogični ventili
	Prilopovratni ventili
	Elektro magnetni ventili
	Mešalo
	Merilno mesto
	Centrifugalna črpalka
	Membranska črpalka
	Sesalna - tlačna črpalka

Investitor: SIMBIO, družba za ravnanje z odpadki d.o.o. Teharska cesta 49 3000 Celje		Objekt: FIZIKALNO KEMIJSKA ČISTILNA NAPRAVA SIMBIO	
Odg. vodja projekta:	Oznaka:	Vsebina: Tehnološka shema	
Odg. projektant:	Oznaka:		
Sodelavca:			
Datum risbe: Julij 2017	Merilo: ni v merilu	Št.projekta: 201606/340	Št.risbe: 3.5